

proj. przyłącze kablowe
w rurze osłonowej
(w tym na dz.nr 13/10 obr. 5
o pow. 1m. x 0,16m = 0,16m²)

proj. złącze kablowe


istn. linia napowietrzna

istn. słup Pb-10

istn. linia napowietrzna


dz. nr 13/10 obr. 5
pas służebności:
1m x 1,16m = 1,16m²

istn. linia napowietrzna

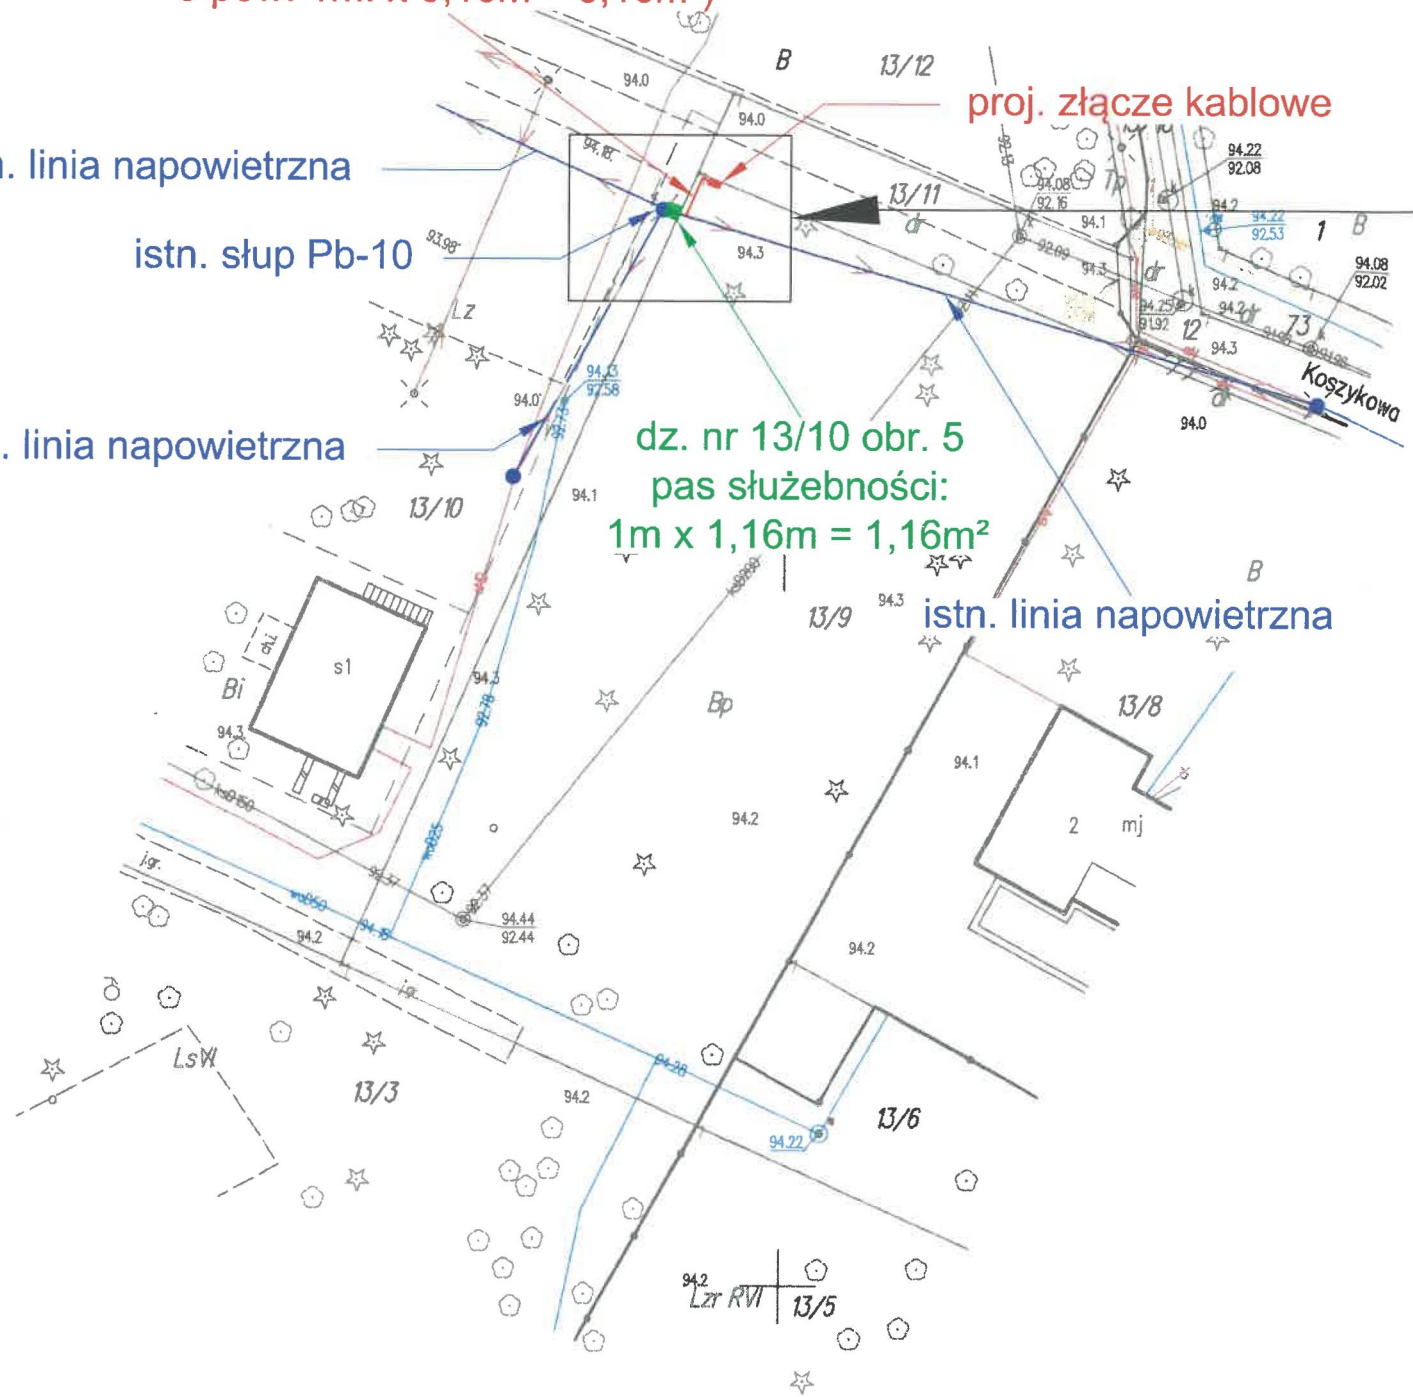

*Punkty graniczne wyróżnione liczbą inna niż '1'
nie spełniają wymagań rozporządzenia w sprawie EGIB
lub obowiązujących standardów technicznych.*

skala 1:50

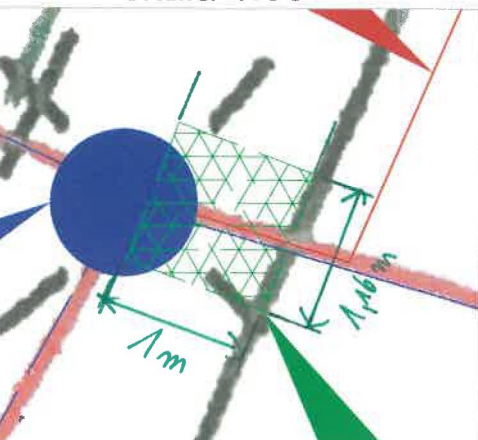

MAPA DO CELÓW PROJEKTOWYCH		
Oznaczenie kancelaryjne zgłoszenia pracy geodezyjnej		GK.III.6640.1.3011.2022
Miejscowość		Otwock
Jednostka ewidencyjna	identyfikator	141702_1
	nazwa	Otwock
Obszr ewidencyjny	identyfikator	141702_1.0005
	nazwa	Otwock
Skala mapy		1:500
Nazwa układu współrzędnych	prostokątnych płaskich	PUWG „2000”
	wysokości	PL-EVRF2007-NH
Data		11.07.2022 r.
Sekcja		m. numeryczna
Oznaczenie granic obszaru, który był przedmiotem aktualizacji		W zakresie treści mapy
Oznaczenie i informacje o służebnościach gruntowych mających wpływ na zagospodarowanie gruntów, zlokalizowanych w granicach projektowanej inwestycji		W zakresie działki 13/9 brak służebności, dla pozostałego obszaru nie badano
Oznaczenie i symbol konturu użytku gruntowego, który nie jest ujawniony w bazie danych ewidencji gruntów i budynków		-----
Nie wyklucza się istnienia w terenie innych – nie wykazanych na niniejszej mapie urządzeń podziemnych, które nie były zgłoszone do inwentaryzacji lub nie zostały odnalezione w terenie w trakcie inwentaryzacji geodezyjnej.		
GEODEZJA WYCENA AUDYT DORADZTWO Andrzej Augustynowicz 05-420 Józefów, ul. Kopernika 11/55 tel. 601-99-86-84 NIP 952-177-48-61, REGON: 140858361		mgr inż. Andrzej Augustynowicz geodeta uprawniony nr 19496 tel. 601-99-86-84
Nazwa / imię i nazwisko wykonawcy oraz data i podpis osoby reprezentującej wykonawcę, który opracował mapę		Imię i nazwisko, nr uprawnień oraz data i podpis geodety uprawnionego

Zgodnie z art. 42 ust. 4 ustawy z dnia 17 maja 1989 r. – Prawo geodezyjne i kartograficzne poświadczam niniejsze wydruki za zgodność z oryginałem przyjętym do państwowego zasobu geodezyjnego i kartograficznego.	
Dane identyfikacyjne zgłoszenia pracy geodezyjnej	GK.III.6640.1.3011.2022
Nazwa organu Służby Geodezyjnej i Kartograficznej, który otrzymał zgłoszenie pracy geodezyjnej	Starosta Otwocki
Numer pozytywnego protokołu weryfikacji	GK.III.6640.1.3011.2022_1
Data wystawienia protokołu	18.07.2022r.
Jestem świadomy odpowiedzialności karnej za złożenie fałszywego oświadczenia.	
GEODEZJA WYCENA AUDYT DORADZTWO Andrzej Augustynowicz 05-420 Józefów, ul. Kopernika 11/55 tel. 601-99-86-84 NIP 952-177-48-61, REGON: 140858361	
mgr inż. Andrzej Augustynowicz geodeta uprawniony nr 19496 tel. 601-99-86-84	
Nazwa / imię i nazwisko wykonawcy oraz data i podpis osoby reprezentującej wykonawcę, który opracował mapę	
Imię i nazwisko, nr uprawnień oraz data i podpis geodety uprawnionego	

BUD- BROTHERS
 Wojciech Wiśniewski
 ul. Pańska 23, 08-330 Kosów Lacki
 NIP 823-154-35-90, REGON 142946951
 tel. 600 816 179

mgr inż. Wojciech Wiśniewski
 Uprawnienia budowlane do projektowania i kierowania robotami budowlanymi w zakresie sieci, instalacji i urządzeń elektrycznych i elektroenergetycznych bez ograniczeń
 MAZ/0556/A/WDS/15 MAZ/15/O136/16