


**Mapa zasadnicza**  
**Skala 1:500**

**Województwo:** mazowieckie  
**Powiat:** otwocki  
**Jednostka ewidencyjna:** OTWOCK  
**Obręb:** 0005

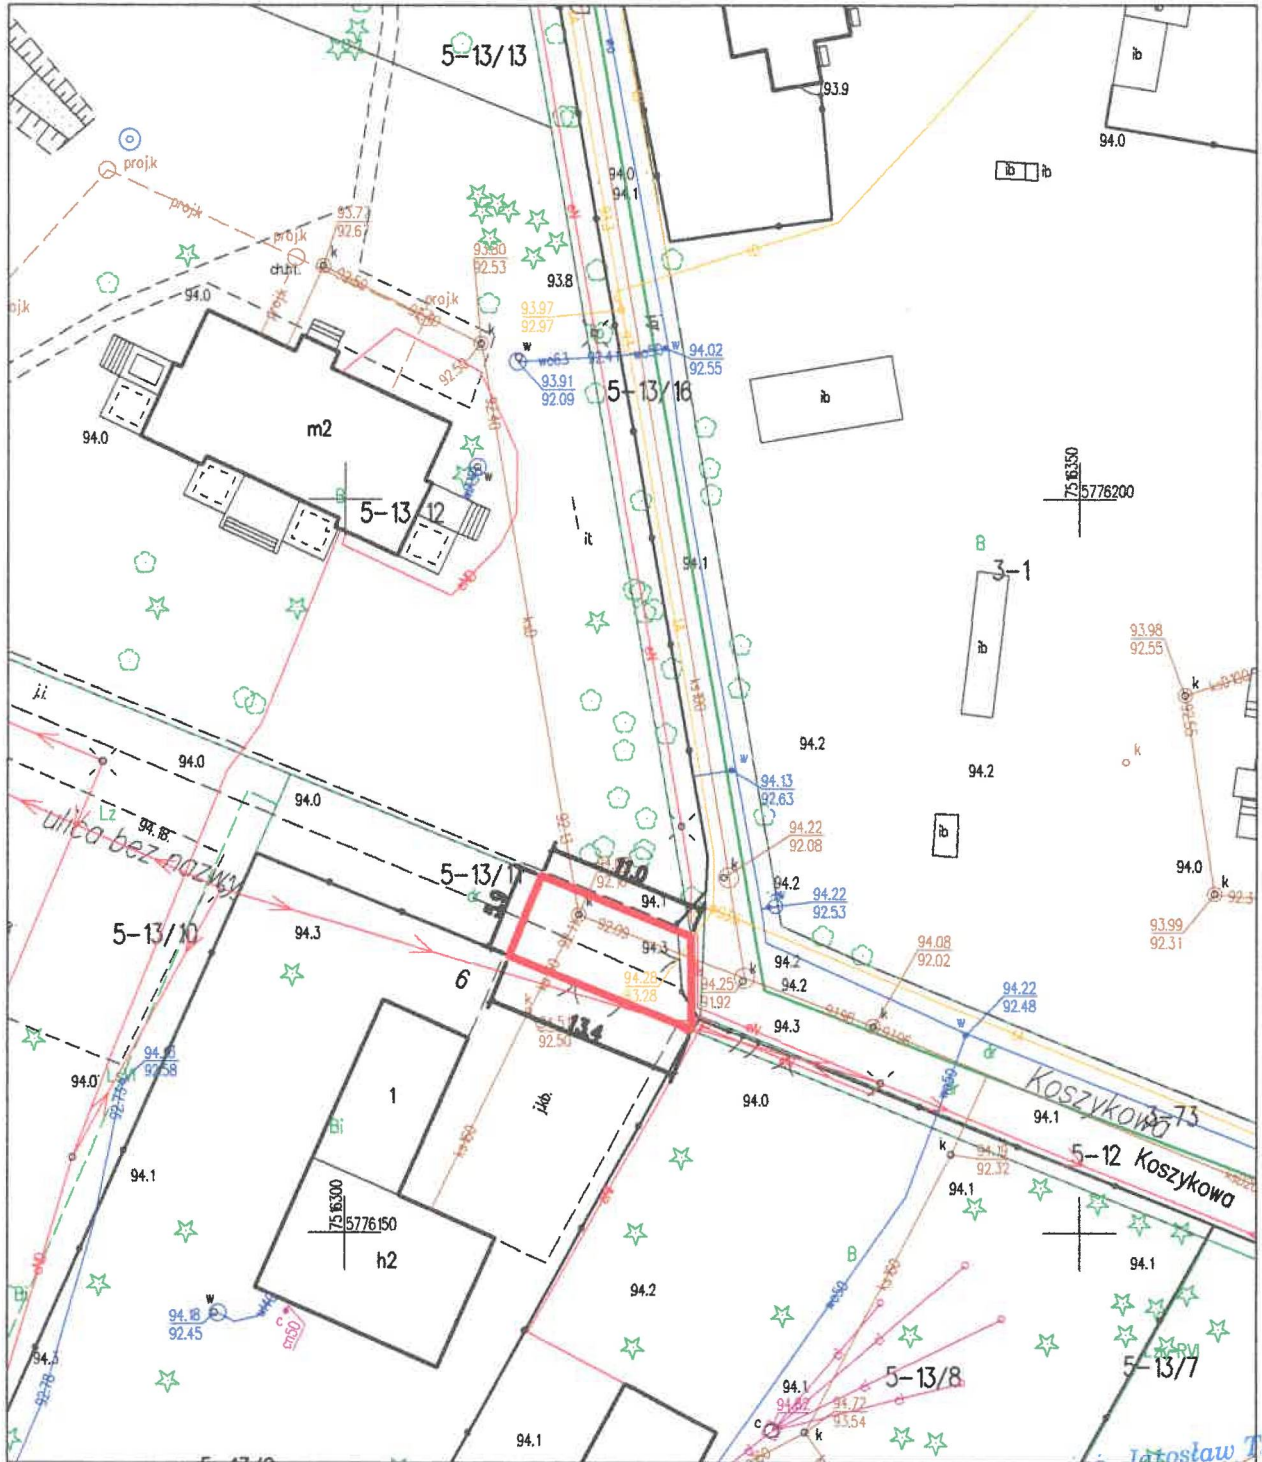

Na czerwono oznaczono pas służebności przesyłu. Powierzchnia sumaryczna 72.0m<sup>2</sup>

**UPRAWNIENIA BUDOWLANE**  
nr MAZ/0064/POOS/03  
do projektowania bez ograniczeń w specjalności instalacyjnej  
w zakresie sieci instalacji i urządzeń wodociągowych  
kanalizacyjnych, ciepłych, wentylacyjnych i gazowych

ID weryfikacji: 135767-a3b332d7 (na stronie: <https://powiat-otwocki.geoportal2.pl/map/osrodek/weryfikacja.php>)  
Dokument wygenerowany automatycznie dnia: 01.03.2024 r. Wniosek: GK.6642.1.980.2024  
Poświadcza się zgodność niniejszego dokumentu z bazami danych Powiatowego Zasobu Geodezyjnego i Kartograficznego w Otwocku.  
Niniejsza mapa nie może służyć do celów projektowych.