


Mapa zasadnicza
Skala 1:500

Województwo: mazowieckie
Powiat: otwocki
Jednostka ewidencyjna: OTWOCK
Obręb: 0245

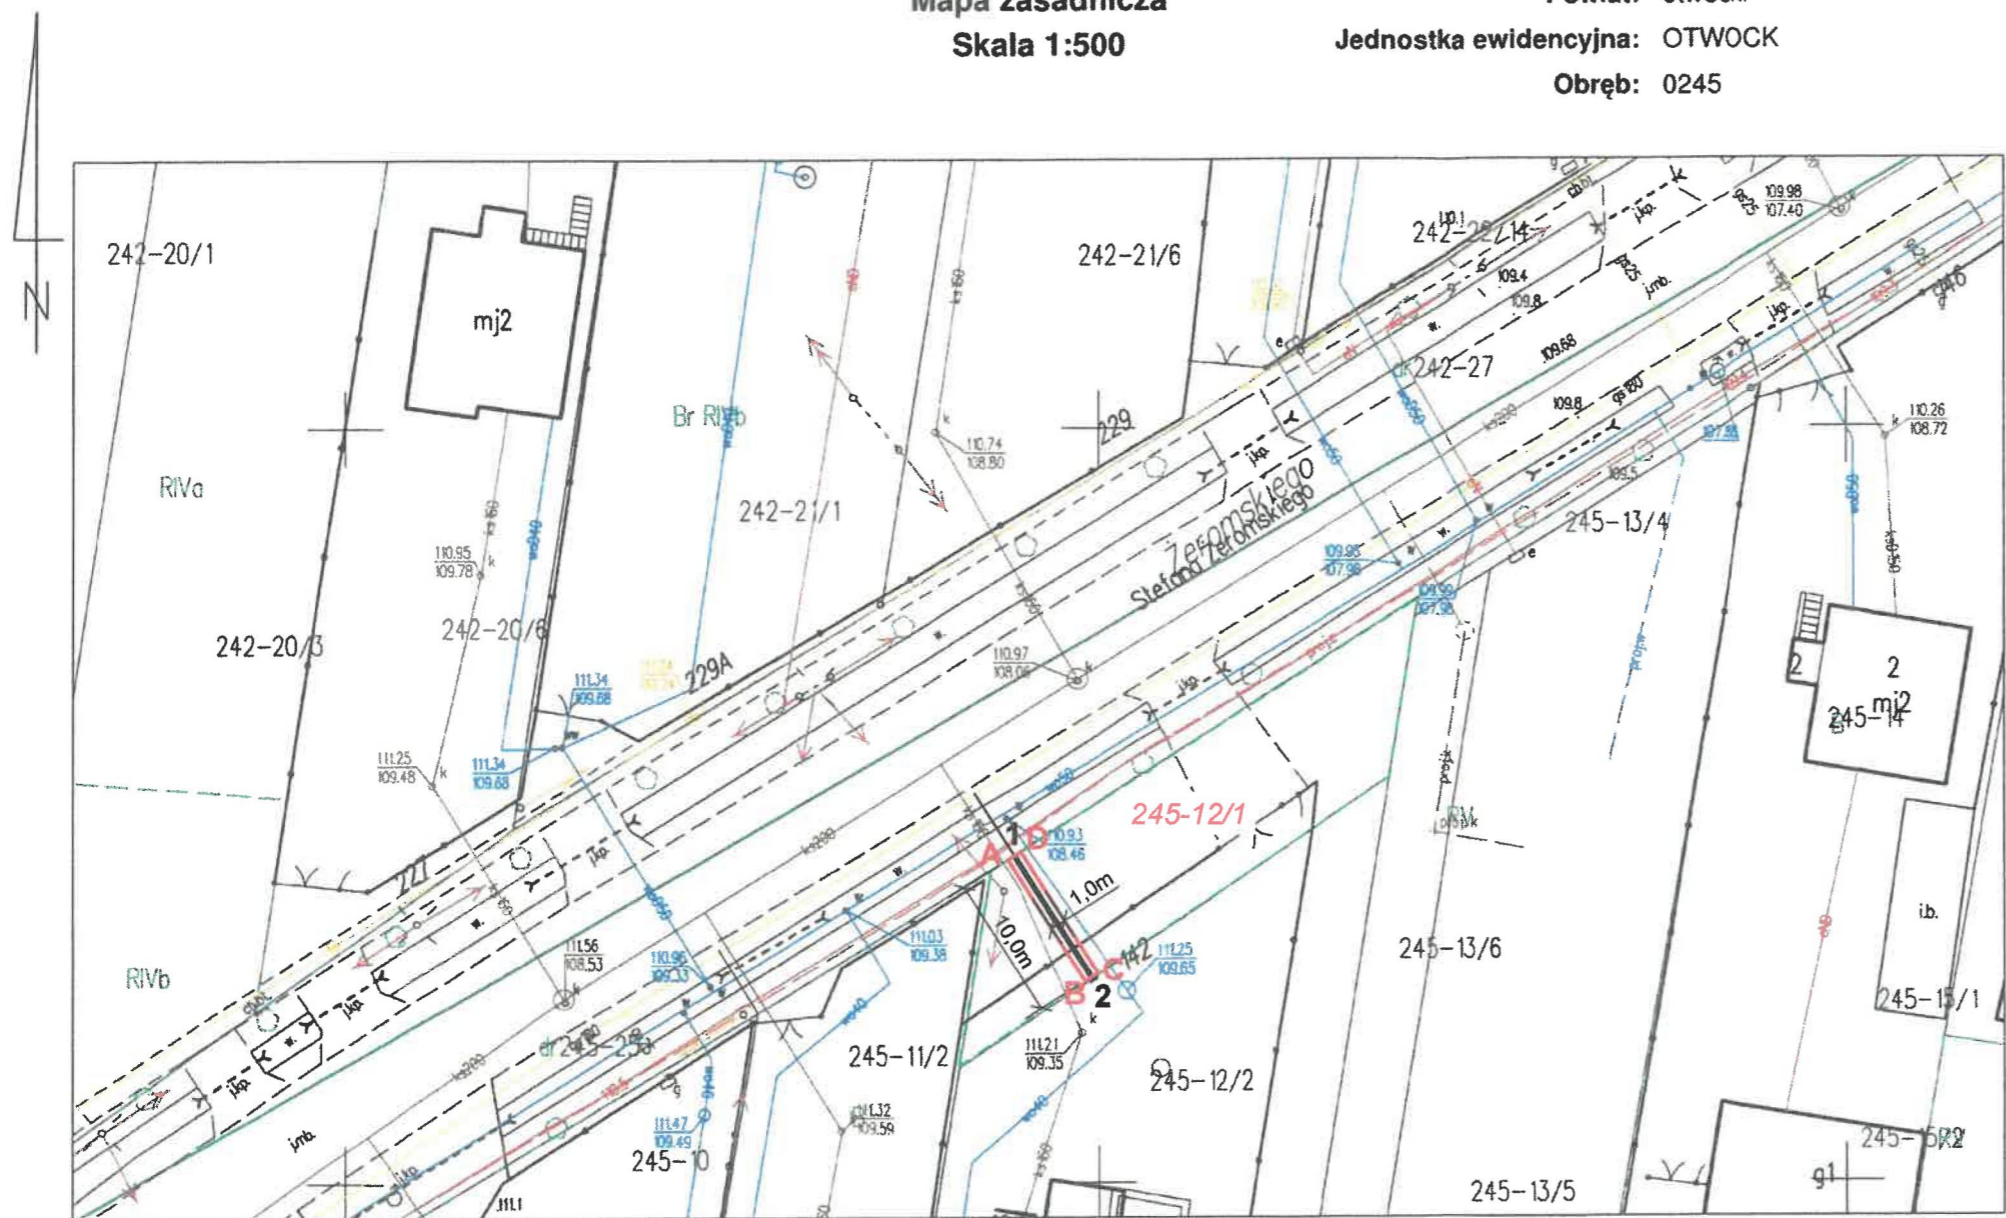

ID weryfikacji: 82330-f3ef6afb (na stronie: <https://powiat-otwocki.geoportal2.pl/map/osrodek/weryfikacja.php>)
Dokument wygenerowany automatycznie dnia: 27.01.2022 r. Wniosek: GK.III.6640.3.309.2022
Poświadcza się zgodność niniejszego dokumentu z bazami danych Powiatowego Zasobu Geodezyjnego i Kartograficznego w Otwocku.
Niniejsza mapa nie może służyć do celów projektowych.

LEGENDA:

- PKT 1-2 - PROJEKTOWANE PRZYŁĄCZE GAZOWE DN25PE; L=10,0m
- A-B-C-D-A - PAS SŁUŻEBNOŚCI PRZESYŁU;
DŁUGOŚĆ -10,0m,
SZEROKOŚĆ -1,0m
SUMARYCZNA POWIERZCHNIA SŁUŻEBNOŚCI - 10m²
- STREFA OCHRONNA ODDZIAŁYWANIA PLANOWANEJ INWESTYCJI PO 0,5m NA STRONĘ OD OSI PRZYŁĄCZA GAZOWEGO.
W STREFIE NIE NALEŻY WZNOŚĆ OBIEKTÓW BUDOWLANYCH, URZADZAĆ STAŁYCH SKŁADÓW I MAGAZYNÓW.
STREFA OCHRONNA POKRYWA SIĘ Z SZEROKOŚCIĄ PASA SŁUŻEBNOŚCI PRZESYŁU.
- PKT 2 - WOLNOSTOJĄCA SZAFKA GAZOWA NA DZ. NR 12/2 OBRĘB 245

"DAR - GAZ" DARIUSZ MARKOWSKI 05 - 400 Otwock ul. Żurawia 81 tel. 501 293 890, 022 615 79 24		mgr inż. Magdalena Lewandowska mgr inż. Magdalena Lewandowska nr upr. GP.7342/124/130/93	Podpis
Opracowanie:	PROJ. PRZYŁĄCZEGAZOWE ŚRED.CIŚ DN 25 x 3,0 PE 100RC	Skala:	1:500
Adres obiektu :	OTWOCK UL.ŻEROMSKIEGO DZ. NR 12/1 w obrębie 245	Data:	12.2022r.
Investor :	PSG sp. z o.o. ul.W.Bandrowskiego 16 33-100 Tarnów		